



平面圖

備註：1. 坡道須依無障礙設施設置規範施作
 2. 新作坡道應配合現場條件位置微調，以保持扶手使用功能
 3. 圖說標示僅供參考，應配合現場實際狀況調整

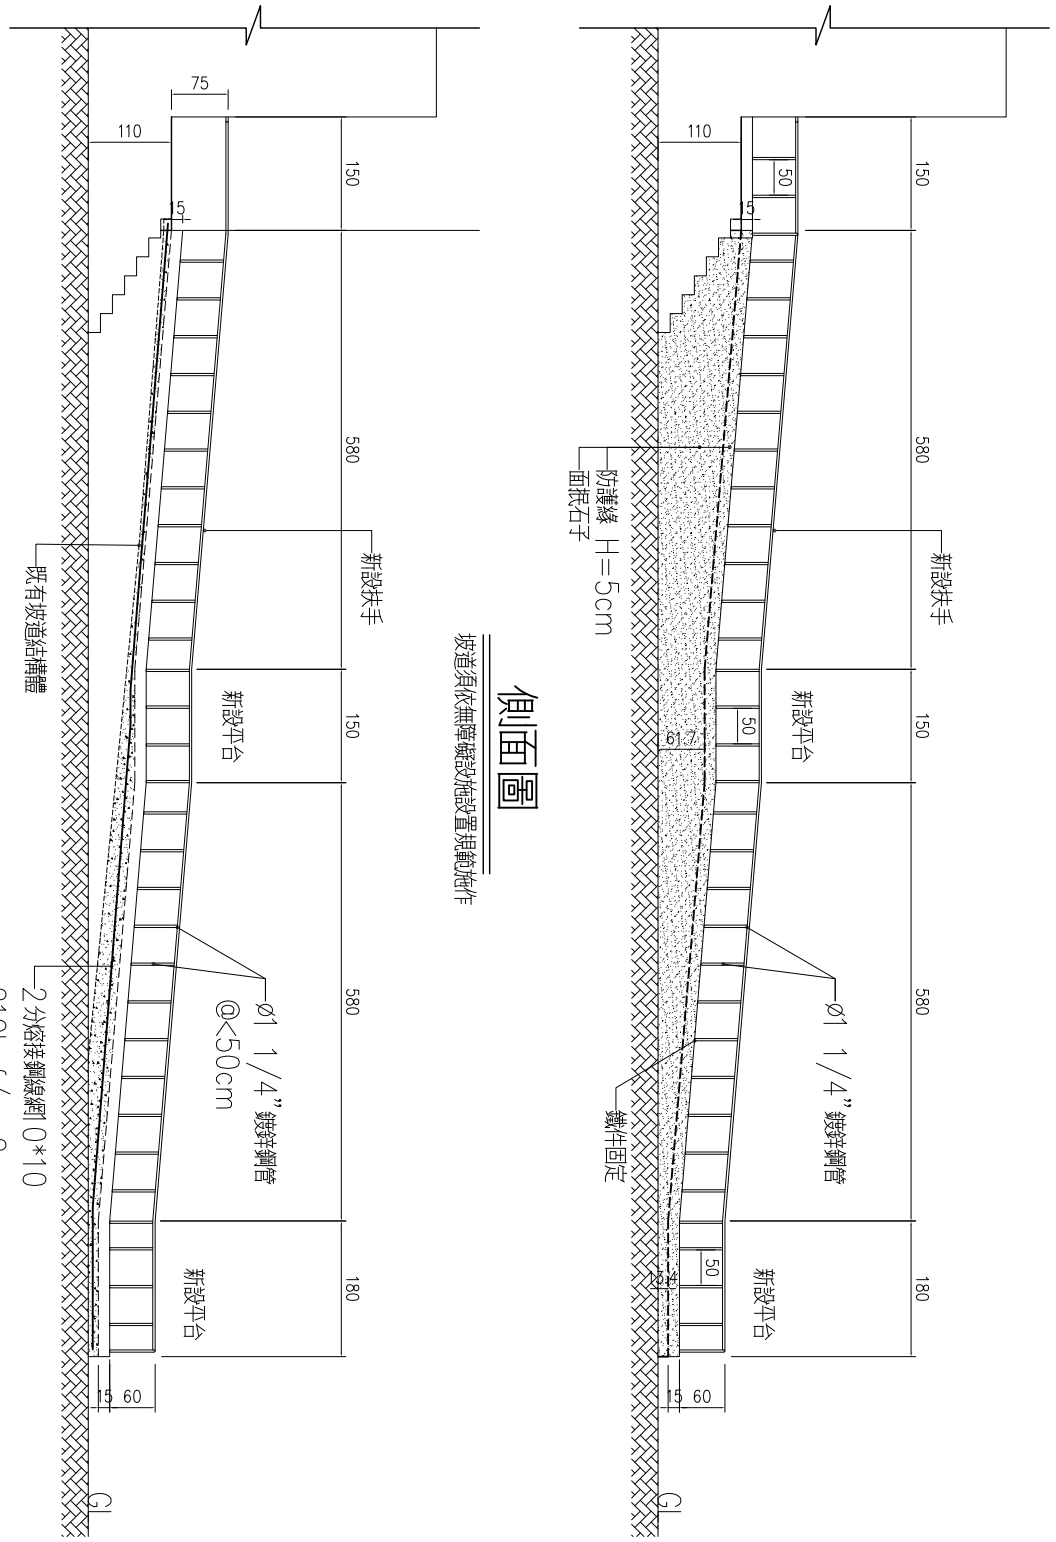

側面圖


坡道須依無障礙設施設置規範施作

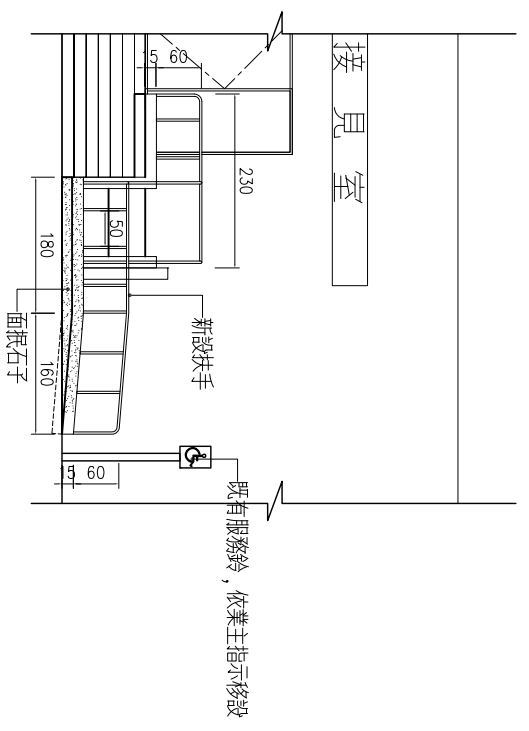

側面圖

剖面圖A-A

坡道須依無障礙設施設置規範施作

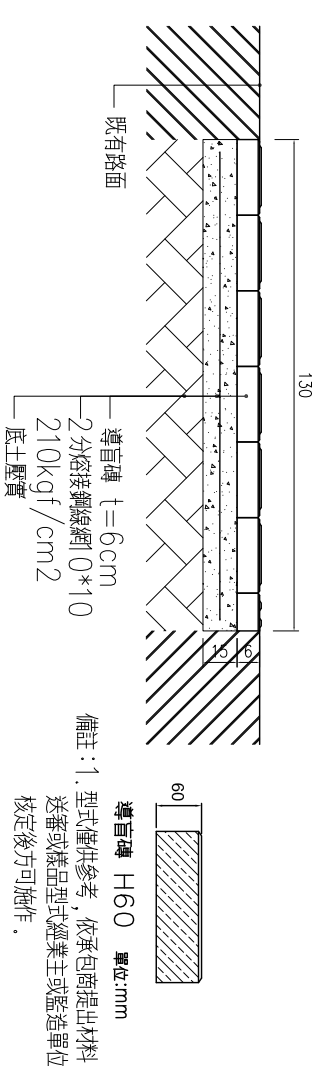

導盲磚施工剖面圖

大門入口至迎賓車道末端A/C鋪面路段

審核 Approved	高 雄 戎 治 所	 H.C.H. ARCHITECT INCORPORATED 電話：(07)2222248 住 址：高雄市新興區東海路59號 E-mail: orch.hgh@msa.hinet.net	工程名稱 Project 高雄戎治所無障礙設施改善工程	圖名 Drawing Name 坡道設置圖	比例 Scale 1/100(A3)	單位 Unit CM	日期 Date	建圖號 Sheet No. 1	發包圖號 Sheet No. 2	圖號 Drawing No. A-2
校核 Checked										
繪製 Designed										