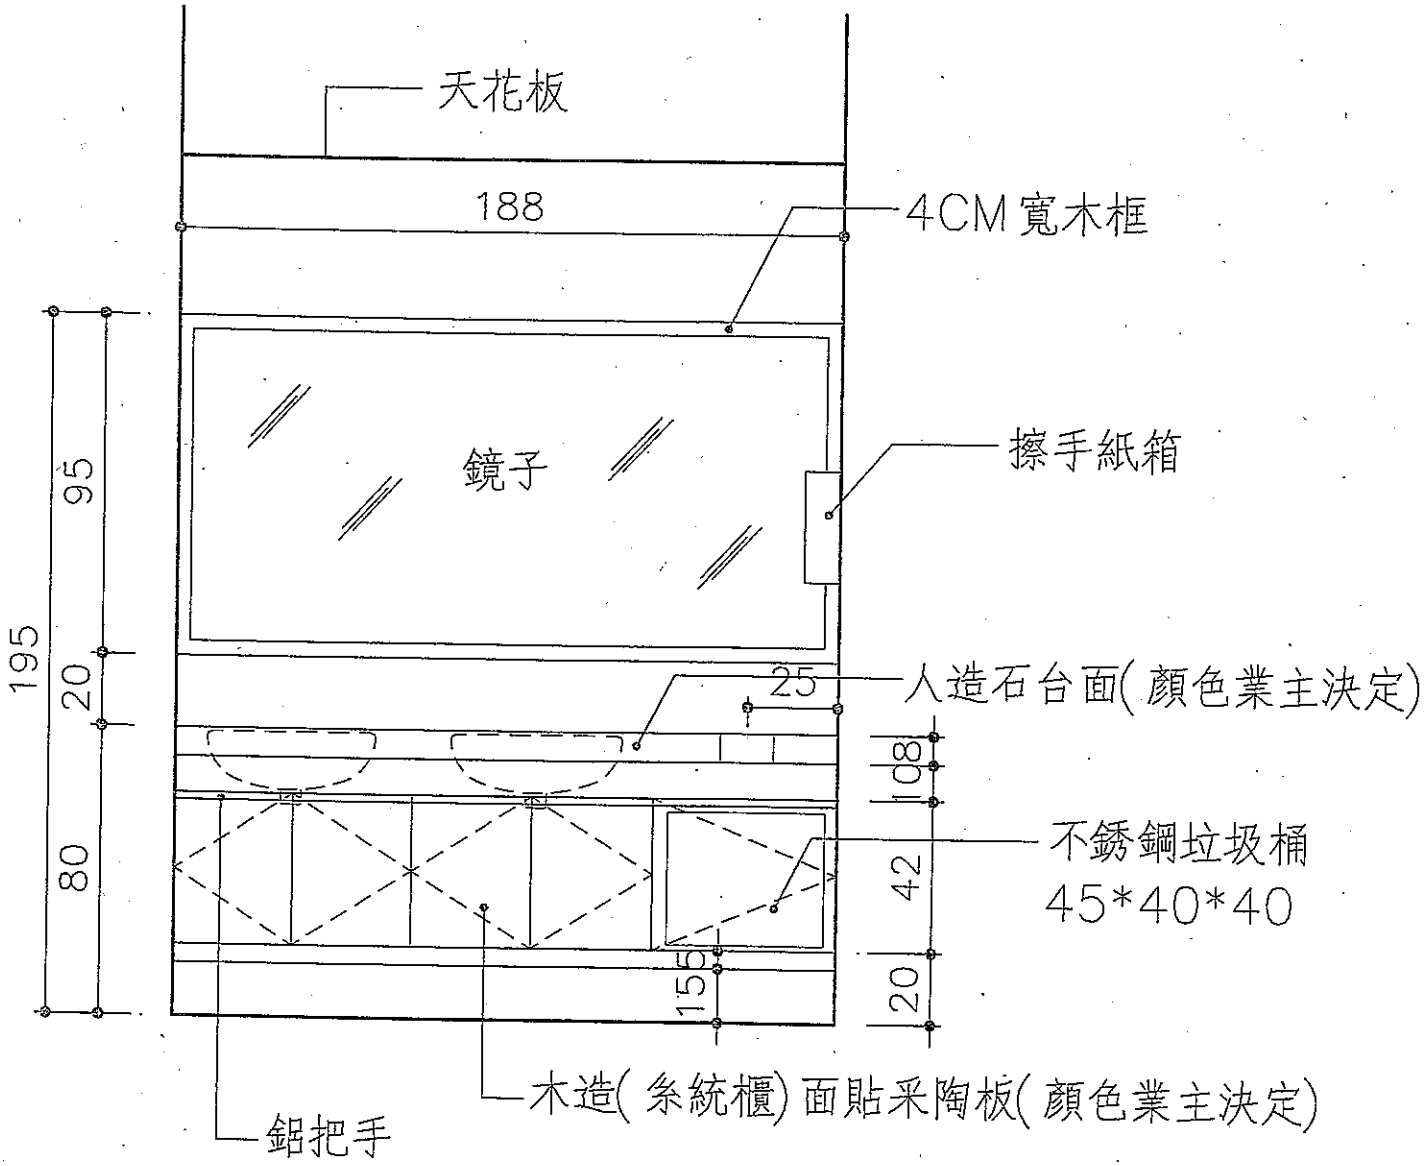
天花板
188
4CM 寬木框
鏡子
擦手紙箱
195
95
20
80
25
人造石台面(顏色業主決定)
108
42
20
156
不銹鋼垃圾桶
45*40*40
木造(系統櫃)面貼采陶板(顏色業主決定)
鋁把手

洗手台立面圖